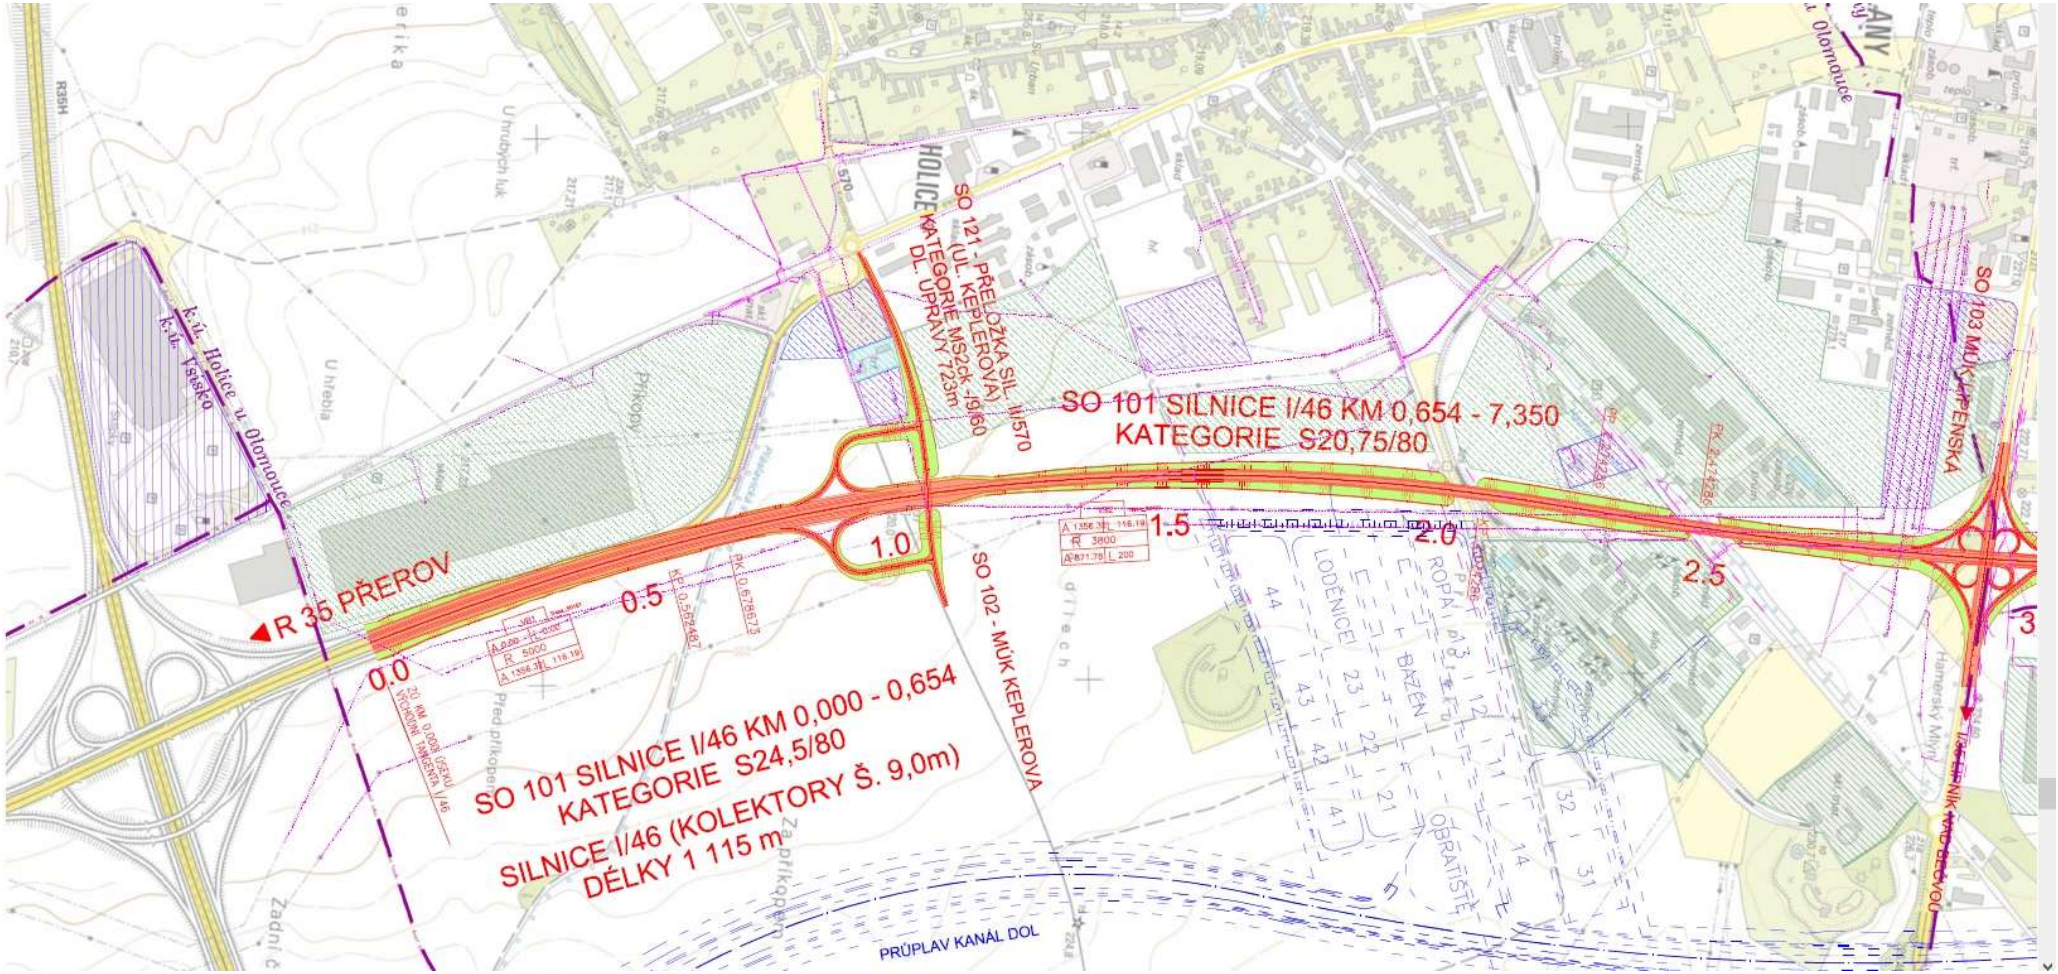
SO 101 SILNICE I/46 KM 0,654 - 7,350
KATEGORIE S20,75/80
SO 121 - PŘELOŽKA SIL. II/570
(UL. KEPLEROVA)
KATEGORIE MS2ck -/9/60
DL. ÚPRAVY 723m
SO 102 - MÚK KEPLEROVA
SO 103 MÚK LIPENSKÁ
R 35 PŘEROV
0.0
0.5
1.0
1.5
2.0
2.5
SO 101 SILNICE I/46 KM 0,000 - 0,654
KATEGORIE S24,5/80
SILNICE I/46 (KOLEKTORY Š. 9,0m)
DÉLKY 1 115 m
PRÚPLAV KANÁL DOL
k.ú. Holice u Olomouce
k.ú. Vsisko
HOLICE
LODĚNICE
BAZÉN
OBRATIŠTĚ
Hamerský Mlýn
Olomouce